

ELEMENTS DE PROTECCIÓ
BÉNS CULTURALS INTERÉS LOCAL

ESGLÉSIA DE SANT JAUME, BERRÓS JUSSÀ
 CASA AL CARRER MAJOR, BERRÓS JUSSÀ

LÍMITS

SÒL URBÀ CONSOLIDAT
 SÒL URBÀ NO CONSOLIDAT
 POLÍGON D'ACTUACIÓ URBANÍSTICA (PAU)
 SÒL URBANITZABLE DELIMITAT (SUD)
 DELIMITACIÓ SÒL URBÀ VICENT (SUD)

SISTEMES DE COMUNICACIONS

A SISTEMA VIARI
 B SISTEMA VIARI: APARCAMENT PÚBLIC
 Pca CARRETERES PRINCIPALS - 25m. orella exterior
 Pcb CARRETERES SECUNDÀRIES - 25m. orella exterior
 Pcc CAMINS PRINCIPALS - 10m. eix camí
 Pm CEMENTIRI - 25m.
 P PROTECCIÓ DELS SISTEMES

SISTEMES D'ESPAYS LLIURES PÚBLICS

V PARCS I JARDINS
 V2 PLACES
 H HIDROGRÀFIC
 PR 10 - ZONA FLUVIAL
 PR 100 - SISTEMA HÍDRIC
 PR 500 - ZONA INUNDABLE

SISTEMES D'EQUIPAMENTS COMUNITARIS

E EQUIPAMENTS
 E1 Cultural E4 Religios E7 Mercats
 E2 Docent E5 Social E8 Cementiri
 E3 Sanitari-Assistencial E6 Administratiu E9 Esportiu
 T SERVEIS TÈCNICS

ZONES

PR PALLERS

1 NUCLI VELL
 1a Volum a conservar
 1b Nova edificació
 1c Edificis singulars a conservar
 2 EDIFICACIÓ LINEAL
 2a Aliniació continua
 2b Aliniació discontinua
 3 EDIFICACIÓ AILLADA
 3a Aillada Unifamiliar
 3b Aillada Plurifamiliar
 4 MAGATZEMS I INDÚSTRIES
 4a Aillada
 4b Entremetgeres
 5 ESPAYS LLIURES PRIVATS
 5a Jardins privats i horts
 6 SERVEIS I DOTACIONS PRIVATS
 6a Serveis i dotacions privats

REGULACIÓ DEL SÒL NO URBANITZABLE (PDU PS)

SÒL DE PROTECCIÓ ESPECIAL
 NU-1 SÒL INCLÒS EN PEIN O XARXA NATURA 2000
 NU-2 SÒL DE VALOR NATURAL I DE CONNEXIÓ
 SÒL DE PROTECCIÓ TERRITORIAL
 NU-4 SÒL D'INTERÉS PAISAGÍSTIC I/O AGRÍCOLA
 SÒL DE PROTECCIÓ PREVENTIVA
 NU-5 SÒL DE PROTECCIÓ PREVENTIVA

ELMENTS TERRITORIALS BÀSICS DEL SISTEMA D'ESPAYS OBERTS

AREAL ENTORN DE L'ASSENTAMENT (PDU PS)
 PARC TERRITORIAL DE RIBERA (PDU PS)


PROTECCIONS (PDU PS)

ÀMBITS DE PROTECCIÓ AMBIENTAL
 PARC NATURAL DE L'ALT PIRINEU
 PEIN
 XARXA NATURA 2000
 SÒL SUBJECTE A RISCOS
 RISC GEOLÒGIC


AJUNTAMENT DE LA GUINGUETA D'ÀNEU
 GENER 2010

PLA D'ORDENACIÓ URBANÍSTICA MUNICIPAL LA GUINGUETA D'ÀNEU
 DOCUMENT INFORMACIÓ URBANÍSTICA I AVANÇ

AVANÇ PLANEJAMENT APROV. INICIAL APROV. PROVISIONAL APROV. DEFINITIVA

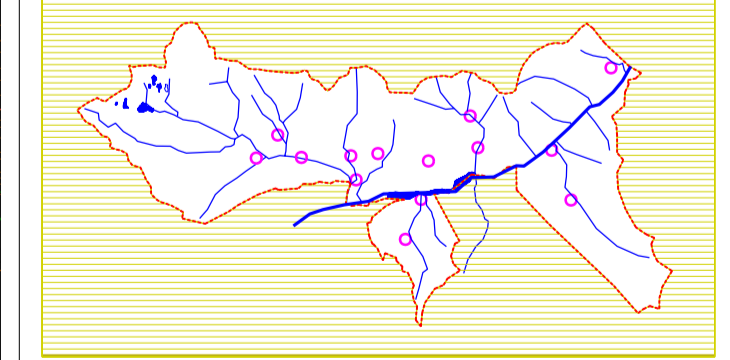

PLÀNOL A2.1 ESCALA 1/ 500
 A3 1/1.000

AVANÇ D'ORDENACIÓ BERRÓS JUSSÀ

DOM ARQUITECTES ASSOCIATS SL
PASQUAL MAS I BOLDÚ = VALERI MAS I BOLDÚ = ARQUITECTES