

CAL FER REFERÈNCIA A LA REDACCIÓ D'UN
PLA ESPECIAL PER A LES OBRES D'URBANITZACIÓ

**ELEMENTS DE PROTECCIÓ
BÉNS CULTURALS INTERÈS LOCAL**

	ESGLÉSIA PARROQUIAL DE SANT QUIRZE, BERRÓS SOBIRA	BCL-5
	CASA SURP. BERRÓS SOBIRA	BCL-6
	CASA CARRER MAJOR, BERRÓS SOBIRA	BCL-7

LÍMITS

- SÒL URBÀ CONSOLIDAT
- SÒL URBÀ NO CONSOLIDAT
- POLÍGON D'ACTUACIÓ URBANÍSTICA (PAU)
- SÒL URBANITZABLE DELIMITAT (SUD)
- DELIMITACIÓ SÒL URBÀ VICENT (DSU)

SISTEMES DE COMUNICACIONS

- A SISTEMA VIARI
- B SISTEMA VIARI: APARCAMENT PÚBLIC
- Pea CARRETERES PRINCIPALS - 25m. aresta exterior
- Peb CARRETERES SECUNDÀRIES - 25m. aresta exterior
- Pcc CAMINS PRINCIPALS - 10m. eix camí
- Pm CEMENTIRI - 25m.
- P PROTECCIÓ DELS SISTEMES

SISTEMES D'ESPAYS LLIURES PÚBLICS

- V PARCS I JARDINS
- V1 PARCS
- V2 PLACES
- H HIDROGRÀFIC
- PR 10 - ZONA FLUVIAL
- PR 100 - SISTEMA HDRIIC
- PR 500 - ZONA INUNDABLE

SISTEMES D'EQUIPAMENTS COMUNITARIS

- E EQUIPAMENTS
- E1 Cultural
- E2 Docent
- E3 Sanitari-Assistencial
- E4 Religios
- E5 Social
- E6 Administratiu
- E7 Mercats
- E8 Cementiri
- E9 Esportiu

ZONES PR PALLERS

1 NUCLI VELL

- 1a Volum a conservar
- 1b Nova edificació
- 1c Edificis singulars a conservar
- 2 EDIFICACIÓ LINEAL
- 2a Aliniació continua
- 2b Aliniació discontinua
- 3 EDIFICACIÓ AILLADA
- 3a Aillada Unifamiliar
- 3b Aillada Plurifamiliar
- 4 MAGATZEMS I INDÚSTRIES
- 4a Aillada
- 4b Entremetgeres
- 5 ESPAYS LLIURES PRIVATS
- 5a Jardins privats i horts
- 6 SERVEIS I DOTACIONS PRIVATS
- 6a Serveis i dotacions privats

REGULACIÓ DEL SÒL NO URBANITZABLE (PDU) PSI

- SÒL DE PROTECCIÓ ESPECIAL
- NU-1 SÒL INCLÒS EN PEIN O XARXA NATURA 2000
- NU-2 SÒL DE VALOR NATURAL I DE CONNEXIÓ
- SÒL DE PROTECCIÓ TERRITORIAL
- NU-4 SÒL D'INTERÈS PAISAGÍSTIC I/O AGRÍCOLA
- SÒL DE PROTECCIÓ PREVENTIVA
- NU-5 SÒL DE PROTECCIÓ PREVENTIVA

ELEMENTS TERRITORIALS BÀSICS DEL SISTEMA D'ESPAYS OBERTS

- AREAL ENTORN DE L'ASSENTAMENT (PDU) PSI
- PARC TERRITORIAL DE RIBERA (PDU) PSI

PROTECCIONS (PDU) PSI


- ÀMBITS DE PROTECCIÓ AMBIENTAL
- PARC NATURAL DE L'ALT PIRINEU
- PEIN
- XARXA NATURA 2000
- SÒL SUBJECTE A RISCOS
- RISC GEOLÒGIC

**AJUNTAMENT DE
LA GUINGUETA
D'ÀNEU**

GENER 2010

**PLA D'ORDENACIÓ
URBANÍSTICA MUNICIPAL
LA GUINGUETA D'ÀNEU**

DOCUMENT INFORMACIÓ URBANÍSTICA I AVANÇ

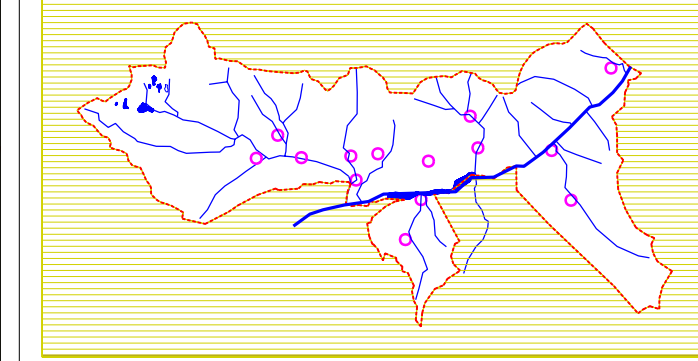

PLÀNOL A2.2 ESCALA 1/ 500

**AVANÇ D'ORDENACIÓ
BERRÓS SOBIRA**

DOM ARQUITECTES ASSOCIATS SL
PASQUAL MAS I BOLDÚ = VALERI MAS I BOLDÚ = ARQUITECTES

