

ELEMENTS DE PROTECCIÓ
BENS CULTURALS INTERÈS LOCAL
 [Icon] ESGLESIA PARROQUIAL DE SANT JOAN EVANGELISTA BURGO BCL-8
JACIMENTS ARQUEOLÒGICS
 [Icon] LA TORRE DE BURGO

LÍMITS
 - - - SÒL URBÀ CONSOLIDAT
 - - - SÒL URBÀ NO CONSOLIDAT
 - - - POLÍGON D'ACTUACIÓ URBANÍSTICA (PAU)
 - - - SÒL URBANITZABLE DELIMITAT (SUD)
 - - - DELIMITACIÓ SÒL URBÀ VICENT (SUD)

SISTEMES DE COMUNICACIONS
 A SISTEMA VIARI
 B SISTEMA VIARI: APARCAMENT PÚBLIC
 Pca CARRETERES PRINCIPALS - 25m. aresta exterior
 Pcb CARRETERES SECUNDÀRIES - 25m. aresta exterior
 Pcc CAMINS PRINCIPALS - 10m. eix camí
 Pm CEMENTIRI - 25m.
 P PROTECCIÓ DELS SISTEMES

SISTEMES D'ESPAYS LLIURES PÚBLICS
 V PARCS I JARDINS
 V1 PARCS [Icon] V2 PLACES
 H HIDROGRÀFIC
 PR 10 - ZONA FLUVIAL
 PR 100 - SISTEMA HDÏRIC
 PR 500 - ZONA INUNDABLE


SISTEMES D'EQUIPAMENTS COMUNITARIS
 E EQUIPAMENTS
 E1 Cultural E4 Religios E7 Mercats
 E2 Docent E5 Social E8 Cementiri
 E3 Sanitari-Assistencial E6 Administratiu E9 Esportiu
 T SERVEIS TÈCNICS

ZONES PR PALLERS
 1 NUCLI VELL
 1a Volum a conservar
 1b Nova edificaci3
 1c Edificis singulars a conservar
 2 EDIFICACI3 LINEAL
 2a Aliniaci3 continua
 2b Aliniaci3 discontinua
 3 EDIFICACI3 AILLADA
 3a Aillada Unifamiliar
 3b Aillada Plurifamiliar
 4 MAGATZEMS I INDÚSTRIES
 4a Aillada
 4b Entremetgeres
 5 ESPAYS LLIURES PRIVATS
 5a Jardins privats i horts
 6 SERVEIS I DOTACIONS PRIVATS
 6a Serveis i dotacions privats

REGULACI3 DEL S3L NO URBANITZABLE (PDU PS)
 S3L DE PROTECCI3 ESPECIAL
 NU-1 S3L INCL3S EN PEIN O XARXA NATURA 2000
 NU-2 S3L DE VALOR NATURAL I DE CONNEXI3
 S3L DE PROTECCI3 TERRITORIAL
 NU-4 S3L D'INTERÈS PAISAGÍSTIC I/O AGRÍCOLA
 S3L DE PROTECCI3 PREVENTIVA
 NU-5 S3L DE PROTECCI3 PREVENTIVA

ELEMENTS TERRITORIALS BÀSICS DEL SISTEMA D'ESPAYS OBERTS
 [Icon] AREAL ENTORN DE L'ASSENTAMENT (PDU PS)
 [Icon] PARC TERRITORIAL DE RIBERA (PDU PS)


PROTECCIONS (PDU PS)
 ÀMBITS DE PROTECCI3 AMBIENTAL
 [Icon] PARC NATURAL DE L'ALT PIRINEU
 [Icon] PEIN
 [Icon] XARXA NATURA 2000
 [Icon] S3L SUBJECTE A RISCOS
 [Icon] RISC GEOL3GIC

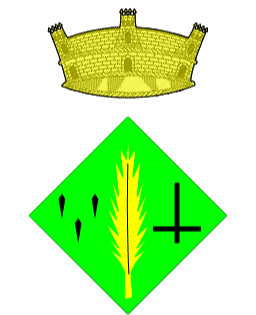

AJUNTAMENT DE
**LA GUINGUETA
 D'ÀNEU**
 GENER 2010

PLA D'ORDENACI3
 URBANÍSTICA MUNICIPAL
LA GUINGUETA D'ÀNEU

DOCUMENT INFORMACI3 URBANÍSTICA I AVANÇ
 AVANÇ PLANIAMENT APROV. INICIAL APROV. PROVISIONAL APROV. DEFINITIVA

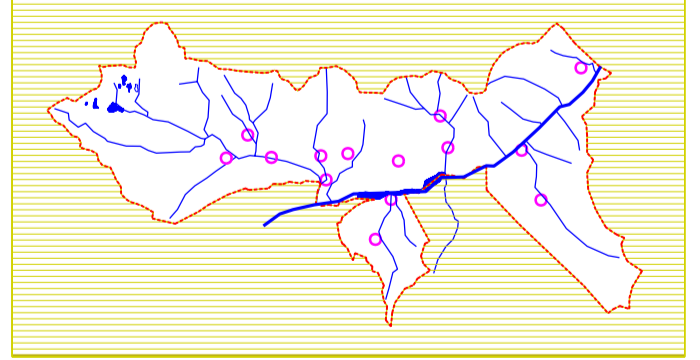

PLÀNOL A2.3 ESCALA 1/500
 A3 1/1.000 ESCALA 1/500

AVANÇ D'ORDENACI3
BURGO

DOM ARQUITECTES ASSOCIATS SL
 PASQUAL MAS I BOLDÚ = VALERI MAS I BOLDÚ = ARQUITECTES

NU-4