

ELEMENTS DE PROTECCIÓ
BENS CULTURALS INTERÉS LOCAL
ESGLÉSIA PARROQUIAL DE SANT SADURN/SERM. CERBI BCL-9

LÍMITS
SÒL URBÀ CONSOLIDAT
SÒL URBÀ NO CONSOLIDAT
POLÍGON D'ACTUACIÓ URBANÍSTICA (PAU)
SÒL URBANITZABLE DELIMITAT (SUD)
DELIMITACIÓ SÒL URBÀ VICENT (SUD)

SISTEMES DE COMUNICACIONS
A SISTEMA VIARI
B SISTEMA VIARI: APARCAMENT PÚBLIC
Pea CARRETERES PRINCIPALS - 25m. orella exterior
Pcb CARRETERES SECUNDÀRIES - 25m. orella exterior
Pcc CAMINS PRINCIPALS - 10m. eix camí
Pm CEMENTIRI - 25m.
P PROTECCIÓ DELS SISTEMES

SISTEMES D'ESPACIS LLIURES PÚBLICS
V PARCS I JARDINS
V1 PARCS V2 PLACES
H HIDROGRÀFIC
PR 10 - ZONA FLUVIAL
PR 100 - SISTEMA HDRC
PR 500 - ZONA INUNDABLE

SISTEMES D'EQUIPAMENTS COMUNITARIS
E EQUIPAMENTS
E1 Cultural E4 Religios E7 Mercats
E2 Docent E5 Social E8 Cementiri
E3 Sanitari-Assistencial E6 Administratiu E9 Esportiu
T SERVEIS TÈCNICS
PR PALLERS

ZONES
1 NUCLI VELL
1a Volum a conservar
1b Nova edificació
1c Edificis singulars a conservar
2 EDIFICACIÓ LINEAL
2a Aliniació contínua
2b Aliniació discontinua
3 EDIFICACIÓ AILLADA
3a Aillada Unifamiliar
3b Aillada Plurifamiliar
4 MAGATZEMS I INDÚSTRIES
4a Aillada
4b Entremetgeres
5 ESPACIS LLIURES PRIVATS
5a Jardins privats i horts
6 SERVEIS I DOTACIONS PRIVATS
6a Serveis i dotacions privats

REGULACIÓ DEL SÒL NO URBANITZABLE (PDU PSI)
SÒL DE PROTECCIÓ ESPECIAL
NU-1 SÒL INCLÒS EN PEIN O XARXA NATURA 2000
NU-2 SÒL DE VALOR NATURAL I DE CONNEIXIÓ
SÒL DE PROTECCIÓ TERRITORIAL
NU-4 SÒL D'INTERÉS PAISAGÍSTIC I/O AGRÍCOLA
SÒL DE PROTECCIÓ PREVENTIVA
NU-5 SÒL DE PROTECCIÓ PREVENTIVA


ELEMENTS TERRITORIALS BÀSICS DEL SISTEMA D'ESPACIS OBERTS
AREAL ENTORN DE L'ASSENTAMENT (PDU PSI)
PARC TERRITORIAL DE RIBERA (PDU PSI)

PROTECCIONS (PDU PSI)
ÀMBITS DE PROTECCIÓ AMBIENTAL
PARC NATURAL DE L'ALT PIRINEU
PEIN
XARXA NATURA 2000
SÒL SUBJECTE A RISCOS
RISC GEOLÒGIC


AJUNTAMENT DE LA GUINGUETA D'ÀNEU
 GENER 2010

PLA D'ORDENACIÓ URBANÍSTICA MUNICIPAL LA GUINGUETA D'ÀNEU

DOCUMENT INFORMACIÓ URBANÍSTICA I AVANÇ
AVANÇ PLANIAMENT APROV. INICIAL APROV. PROVISIONAL APROV. DEFINITIVA

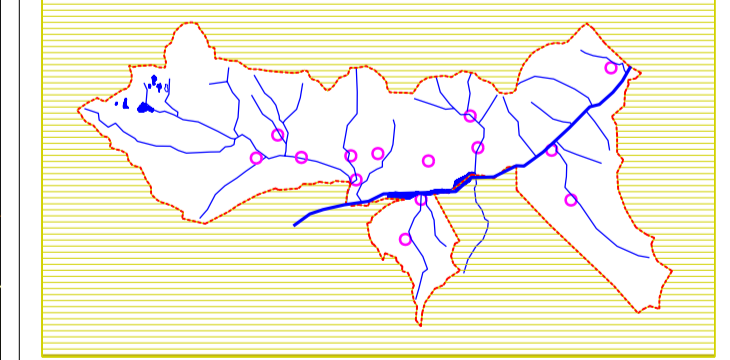

PLÀNOL A2.4 ESCALA 1/500
A3 1/1.000 ESCALA 1/500

AVANÇ D'ORDENACIÓ CERBI

DOM ARQUITECTES ASSOCIATS SL
PASQUAL MAS I BOLDÚ = VALERI MAS I BOLDÚ = ARQUITECTES

