

ELEMENTS DE PROTECCIÓ
BENS CULTURALS INTERÉS LOCAL

ESGLÉSIA PARROQUIAL DE SANT PERE, JOU BCL-33
ERMITA SANTA CATERINA, JOU BCL-35

LÍMITS

- SÒL URBÀ CONSOLIDAT
- SÒL URBÀ NO CONSOLIDAT
- POLÍGON ACTUACIÓ URBANÍSTICA (PAU)
- SÒL URBANITZABLE DELIMITAT (SUD)
- DELIMITACIÓ SÒL URBÀ VICENT (SUD)

SISTEMES DE COMUNICACIONS

- A SISTEMA VIARI
- B SISTEMA VIARI: APARCAMENT PÚBLIC
- Pea CARRETERES PRINCIPALS - 25m. orella exterior
- Pcb CARRETERES SECUNDÀRIES - 25m. orella exterior
- Pcc CAMINS PRINCIPALS - 10m. eix camí
- Pm CEMENTIRI - 25m.
- P PROTECCIÓ DELS SISTEMES

SISTEMES D'ESPACIS LLIBRES PÚBLICS

- V PARCS I JARDINS
- V1 PARCS
- V2 PLACES
- H HIDROGRÀFIC
- PR 10 - ZONA FLUVIAL
- PR 100 - SISTEMA HÍDRIC
- PR 500 - ZONA INUNDABLE

SISTEMES D'EQUIPAMENTS COMUNITARIS

- E EQUIPAMENTS
- E1 Cultural
- E2 Docent
- E3 Sanitari-Assistencial
- E4 Religios
- E5 Social
- E6 Administratiu
- E7 Mercats
- E8 Cementiri
- E9 Esportiu
- T SERVEIS TÈCNICS

ZONES

- 1 NUCLI VELL
- 1a Volum a conservar
- 1b Nova edificació
- 1c Edificis singulars a conservar
- 2 EDIFICACIÓ LINEAL
- 2a Aliniació contínua
- 2b Aliniació discontinua
- 3 EDIFICACIÓ AILLADA
- 3a Aillada Unifamiliar
- 3b Aillada Plurifamiliar
- 4 MAGATZEMS I INDÚSTRIES
- 4a Aillada
- 4b Entremetgeres
- 5 ESPACIS LLIBRES PRIVATS
- 5a Jardins privats i horts
- 6 SERVEIS I DOTACIONS PRIVATS
- 6a Serveis i dotacions privats

REGULACIÓ DEL SÒL NO URBANITZABLE (PDU PSI)


- SÒL DE PROTECCIÓ ESPECIAL
- NU-1 SÒL INCLÒS EN PEIN O XARXA NATURA 2000
- NU-2 SÒL DE VALOR NATURAL I DE CONNEXIÓ
- SÒL DE PROTECCIÓ TERRITORIAL
- NU-4 SÒL D'INTERÉS PAISAGÍSTIC I/O AGRÍCOLA
- SÒL DE PROTECCIÓ PREVENTIVA
- NU-5 SÒL DE PROTECCIÓ PREVENTIVA

ELEMENTS TERRITORIALS BÀSICS DEL SISTEMA D'ESPACIS OBERTS

- AREAL ENTORN DE L'ASSENTAMENT (PAU PSI)
- PARC TERRITORIAL DE RIBERA (PDU PSI)

PROTECCIONS (PDU PSI)


- ÀMBITS DE PROTECCIÓ AMBIENTAL
- PARC NATURAL DE L'ALT PIRINEU
- PEIN
- XARXA NATURA 2000
- SÒL SUBJECTE A RISCOS
- RISC GEOLÒGIC

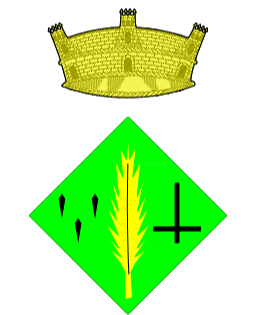

AJUNTAMENT DE
LA GUINGUETA
D'ÀNEU
GENER 2010

PLA D'ORDENACIÓ
URBANÍSTICA MUNICIPAL
LA GUINGUETA D'ÀNEU

DOCUMENT INFORMACIÓ URBANÍSTICA I AVANÇ
AVANÇ PLANEJAMENT APROV. INICIAL APROV. PROVISIONAL APROV. DEFINITIVA

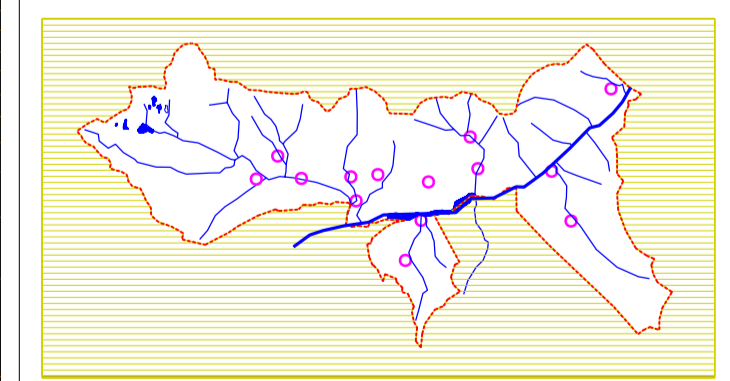

PLÀNOL A2.12 A3 1/1.000
ESCALA 1/ 500

AVANÇ D'ORDENACIÓ
JOU

DOM ARQUITECTES ASSOCIATS SL
PASQUAL MAS I BOLDÚ = VALERI MAS I BOLDÚ = ARQUITECTES