

ELEMENTS DE PROTECCIÓ BENS CULTURALS INTERÈS LOCAL

- ESGLÉSIA PARROQUIAL DE SANT JULIA UNARRE BCL-38
- TORRE DE COMUNIDOR UNARRE BCL-39

LÍMITS

- SÒL URBÀ CONSOLIDAT
- SÒL URBÀ NO CONSOLIDAT
- POLÍGON ACTUACIÓ URBANÍSTICA (PAU)
- SÒL URBANITZABLE DELIMITAT (SUD)
- DELIMITACIÓ SÒL URBÀ VICENT (SUD)

SISTEMES DE COMUNICACIONS

- A SISTEMA VIARI
- B SISTEMA VIARI: APARCAMENT PÚBLIC
- Pca CARRETERES PRINCIPALS - 25m. aresta exterior
- Pcb CARRETERES SECUNDARIES - 25m. aresta exterior
- Pcc CAMINS PRINCIPALS - 10m. eix camí
- Pcm CEMENTIRI - 25m.
- P PROTECCIÓ DELS SISTEMES

SISTEMES D'ESPACIS LLIBRES PÚBLICS

- V PARCS I JARDINS
- V2 PLACES
- H HIDROGRÀFIC
- PR 10 - ZONA FLUVIAL
- PR 100 - SISTEMA HDRC
- PR 500 - ZONA INUNDABLE

SISTEMES D'EQUIPAMENTS COMUNITARIS

- E EQUIPAMENTS
 - E1 Cultural
 - E2 Docent
 - E3 Sanitari-Assistencial
 - E4 Religios
 - E5 Social
 - E6 Administratiu
 - E7 Mercats
 - E8 Cementiri
 - E9 Esportiu
- T SERVEIS TÈCNICS

ZONES

- 1 NUCLI VELL
- 1a Volum a conservar
- 1b Nova edificació
- 1c Edificis singulars a conservar
- 2 EDIFICACIÓ LINEAL
- 2a Aliniació continua
- 2b Aliniació discontinua
- 3 EDIFICACIÓ AILLADA
- 3a Aillada Unifamiliar
- 3b Aillada Plurifamiliar
- 4 MAGATZEMS I INDÚSTRIES
- 4a Aillada
- 4b Entremetgeres
- 5 ESPACIS LLIBRES PRIVATS
- 5a Jardins privats i horts
- 6 SERVEIS I DOTACIONS PRIVATS
- 6a Serveis i dotacions privats

REGULACIÓ DEL SÒL NO URBANITZABLE (PDU PS)

- SÒL DE PROTECCIÓ ESPECIAL
- NU-1 SÒL INCLÒS EN PEIN O XARXA NATURA 2000
- NU-2 SÒL DE VALOR NATURAL I DE CONNEXIÓ
- SÒL DE PROTECCIÓ TERRITORIAL
- NU-4 SÒL D'INTERÈS PAISAGÍSTIC I/O AGRÍCOLA
- SÒL DE PROTECCIÓ PREVENTIVA
- NU-5 SÒL DE PROTECCIÓ PREVENTIVA

ELEMENTS TERRITORIALS BÀSICS DEL SISTEMA D'ESPACIS OBERTS


- AREAL ENTORN DE L'ASSENTAMENT (PDU PS)
- PARC TERRITORIAL DE RIBERA (PDU PS)


PROTECCIONS (PDU PS)

- ÀMBITS DE PROTECCIÓ AMBIENTAL
- PARC NATURAL DE L'ALT PIRINEU
- PEIN
- XARXA NATURA 2000
- SÒL SUBJECTE A RISCOS
- RISC GEOLÒGIC


AJUNTAMENT DE LA GUINGUETA D'ÀNEU
 GENER 2010

PLA D'ORDENACIÓ URBANÍSTICA MUNICIPAL LA GUINGUETA D'ÀNEU
 DOCUMENT INFORMACIÓ URBANÍSTICA I AVANÇ

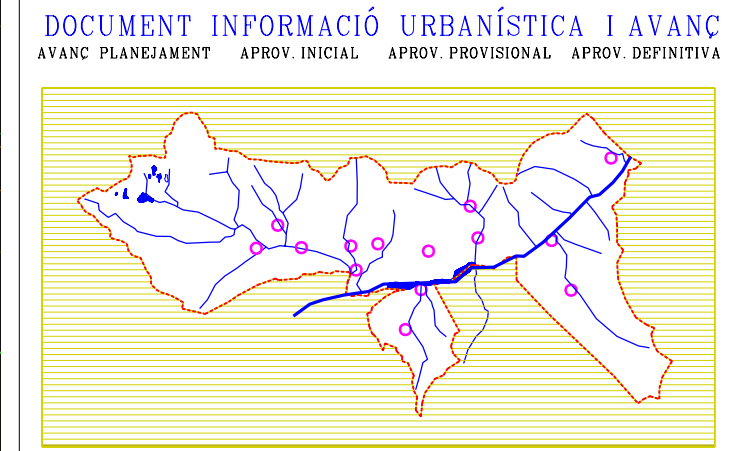

PLÀNOL **A2.14**  A3 1/1.000 ESCALA 1/ 500

AVANÇ D'ORDENACIÓ UNARRE

DOM ARQUITECTES ASSOCIATS SL
PASQUAL MAS I BOLDÚ = VALERI MAS I BOLDÚ = ARQUITECTES