

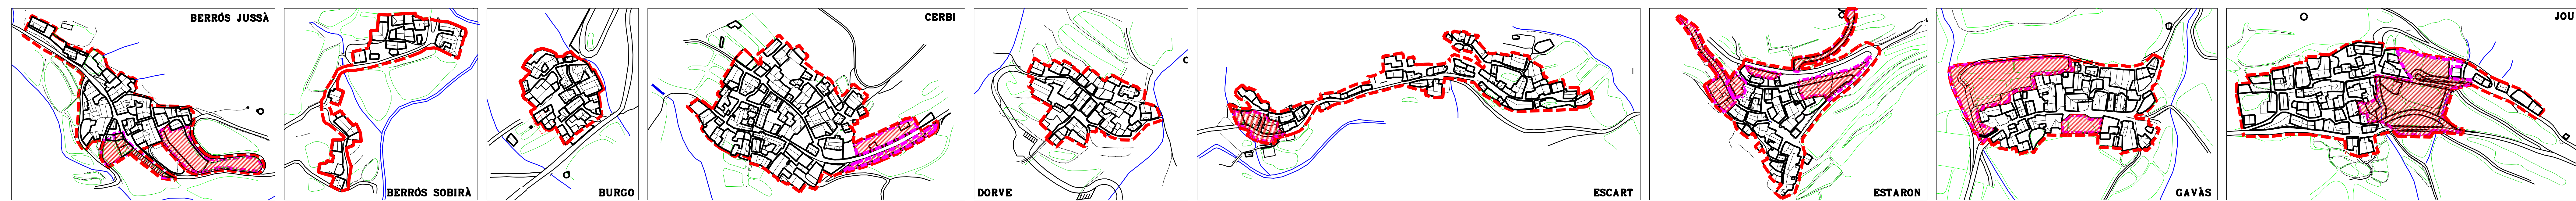
LÍMITS

- SÒL URBÀ
- SÒL URBÀ NO CONSOLIDAT
- POLÍGON D'ACTUACIÓ URBANÍSTICA (PAU)
- SÒL URBANITZABLE DELIMITAT (SUD)

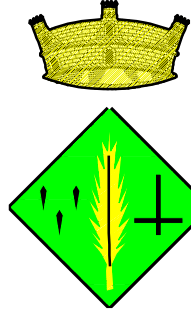
SECTORS DE CREIXEMENT

- SÒL URBÀ CONSOLIDAT
- POLÍGON D'ACTUACIÓ URBANÍSTICA, PAU
- SÒL URBANITZABLE DELIMITAT, SUD

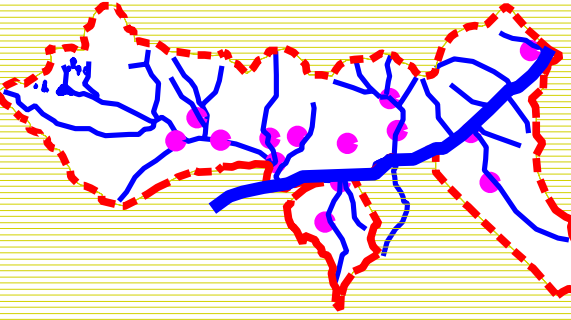
SÒL URBÀ CONSOLIDAT



SECTORS DE CREIXEMENT


AJUNTAMENT DE LA GUINGUETA D'ÀNEU
 GENER 2010

PLA D'ORDENACIÓ URBANÍSTICA MUNICIPAL LA GUINGUETA D'ÀNEU
DOCUMENT INFORMACIÓ URBANÍSTICA I AVANÇ
AVANÇ PLANEJAMENT APROV. INICIAL APROV. PROFESSIONAL APROV. DEFINITIVA


 PLÀNOL **A.3c** A3 1/7.500 ESCALA 1/2.500

ESQUEMES GENERALS SÒL URBÀ CONSOLIDAT SECTORS DE CREIXEMENT

DOM ARQUITECTES ASSOCIATS SL
 PARQUAL MAS I BOLDÓ - VALERI MAS I BOLDÓ - ARQUITECTES

V-2